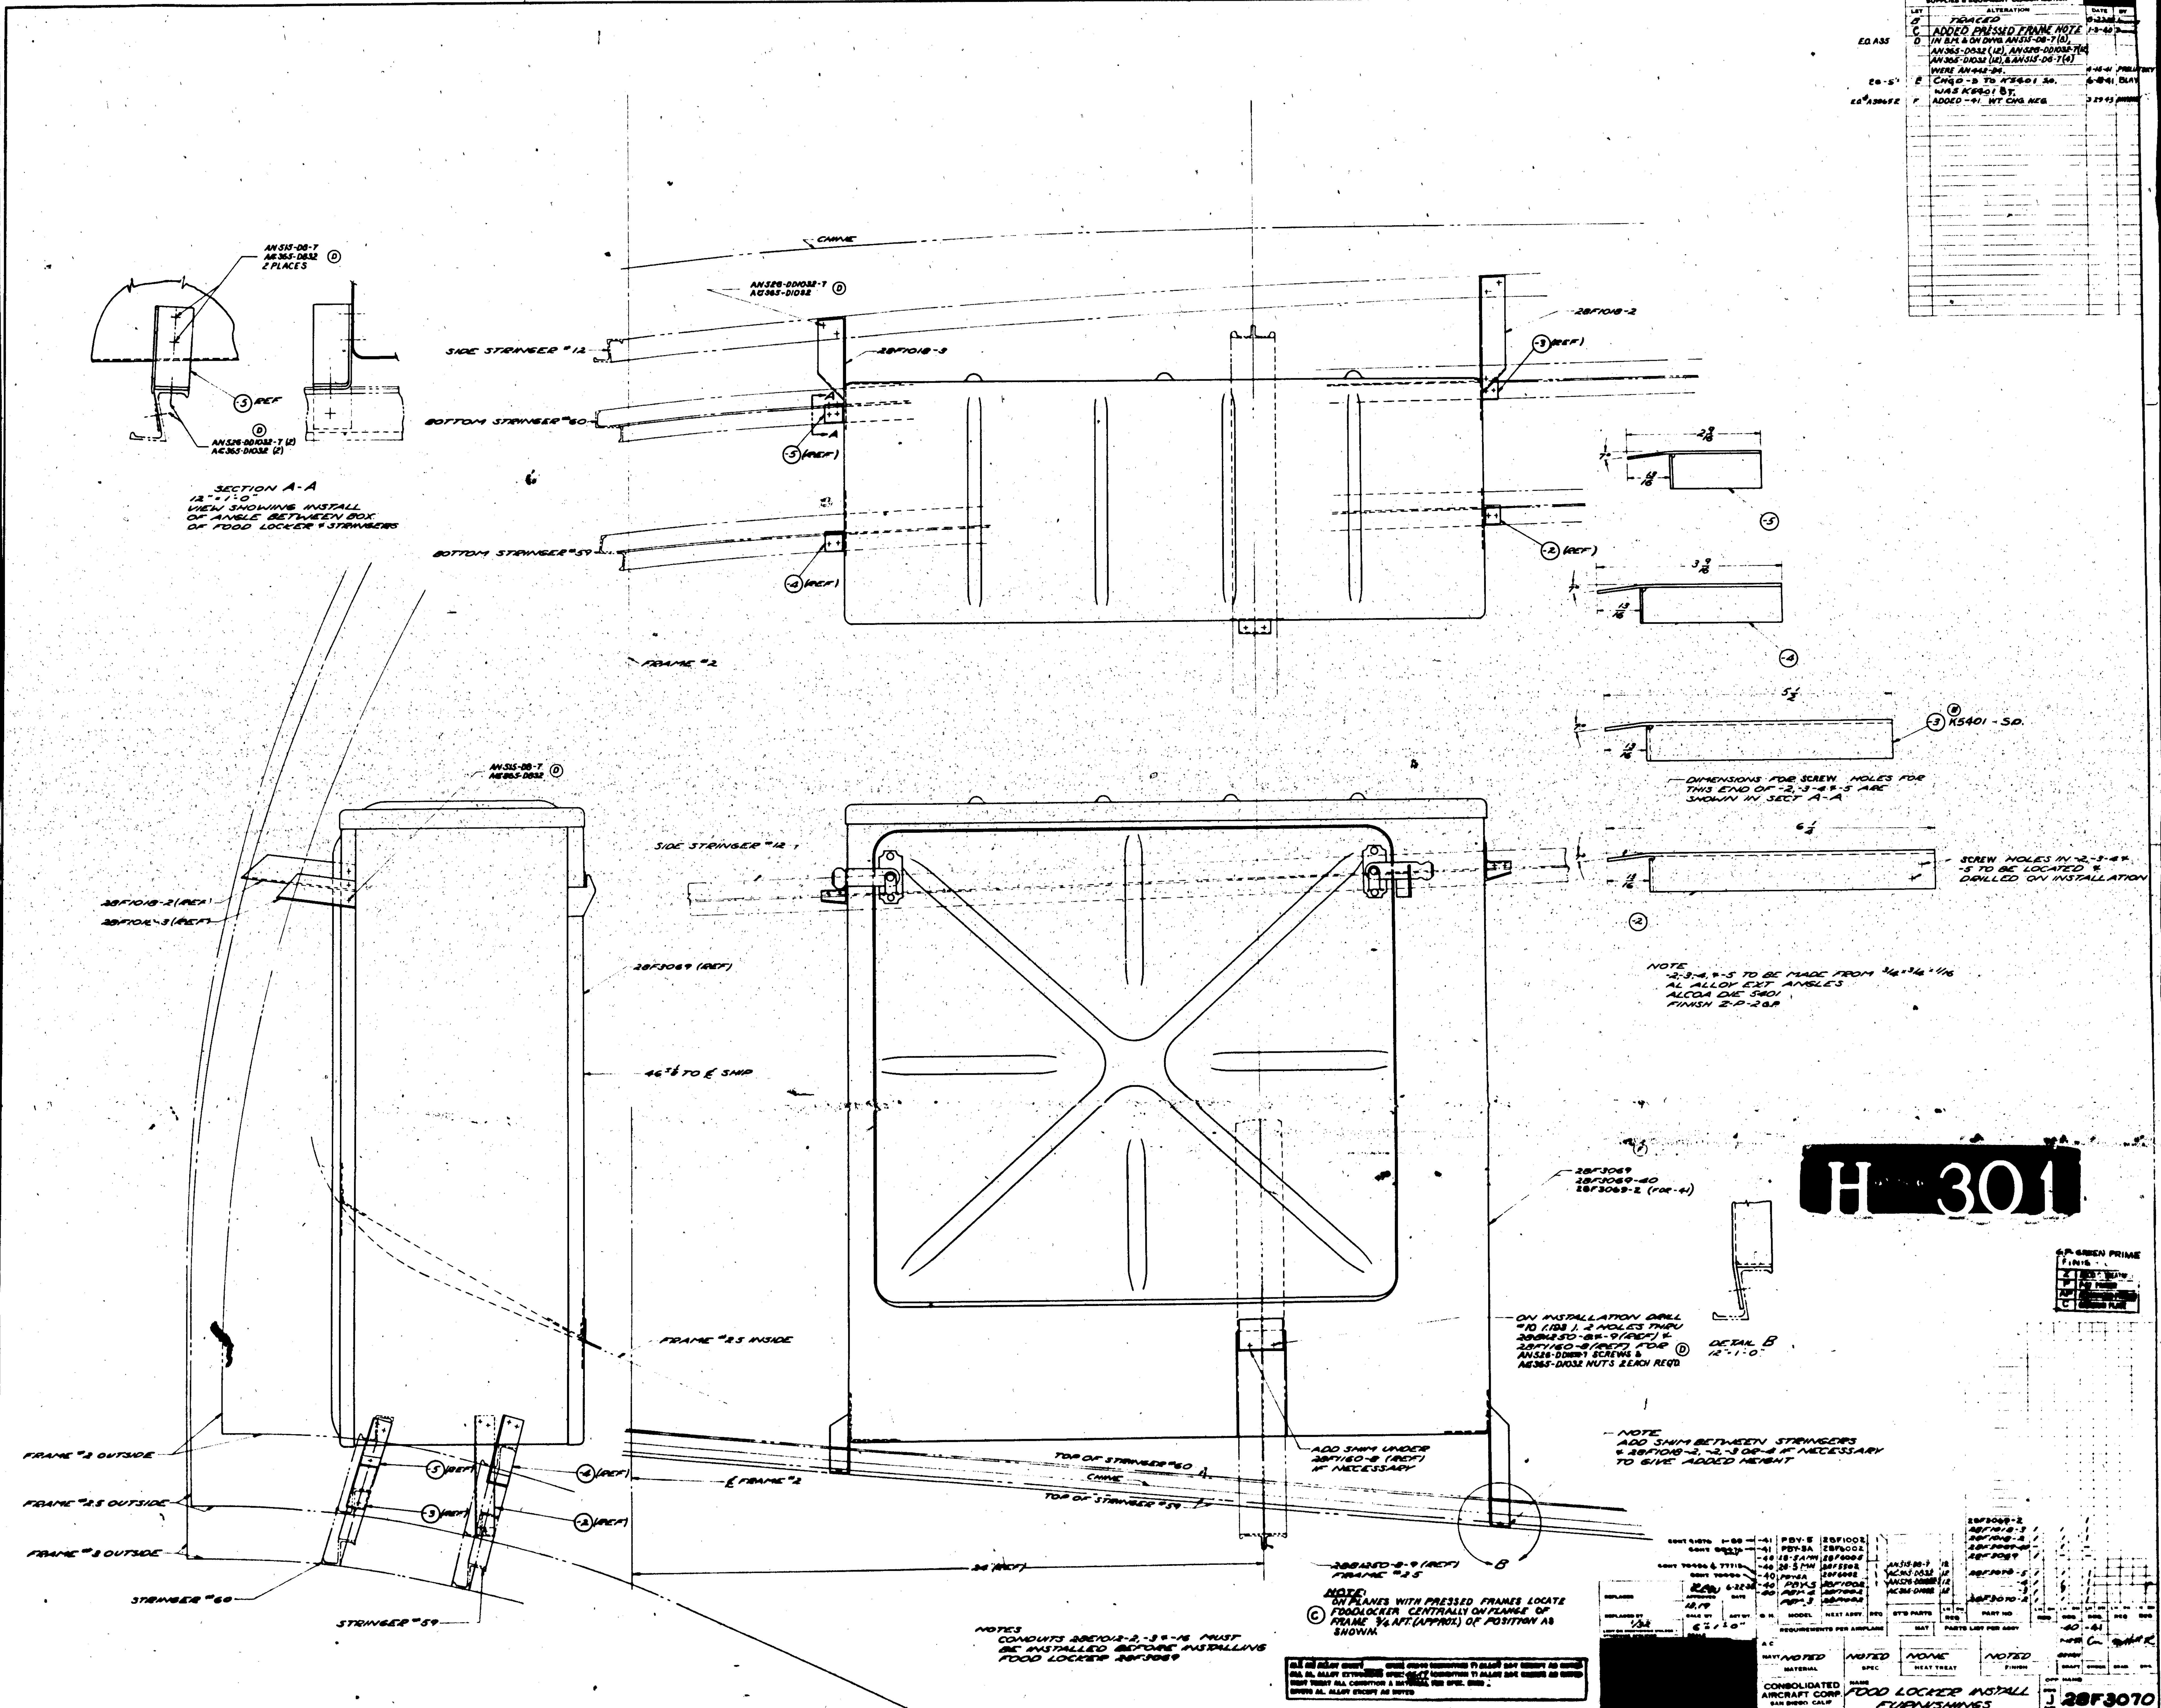

	LET	ALTERATION	DATE	BY
	B	TRACED		
	C	ADDED PRESSED FRAME NOTE	1-3-40	
E.O. A35	D	IN B.M. & ON DWG AN515-D8-7 (8), AN365-D832 (12), AN526-DD1032-7 (12), AN365-D1032 (12), & AN515-D6-7 (4) WERE AN442-B4.	4-16-41	PRELIMINARY
EO-5	E	CHGD -3 TO K5401 SO. WAS K5401 ST.	6-18-41	BLAY
E.O.# A30652	F	ADDED -41. WT CHG NEG	3-29-43	